


# RICEVITORE G. 43

SOLO PER CORRENTE CONTINUA

INTRECCIATI  
 SCHERMATI  
 FILI COPERTI  
 CON TUBO  
 STERLING

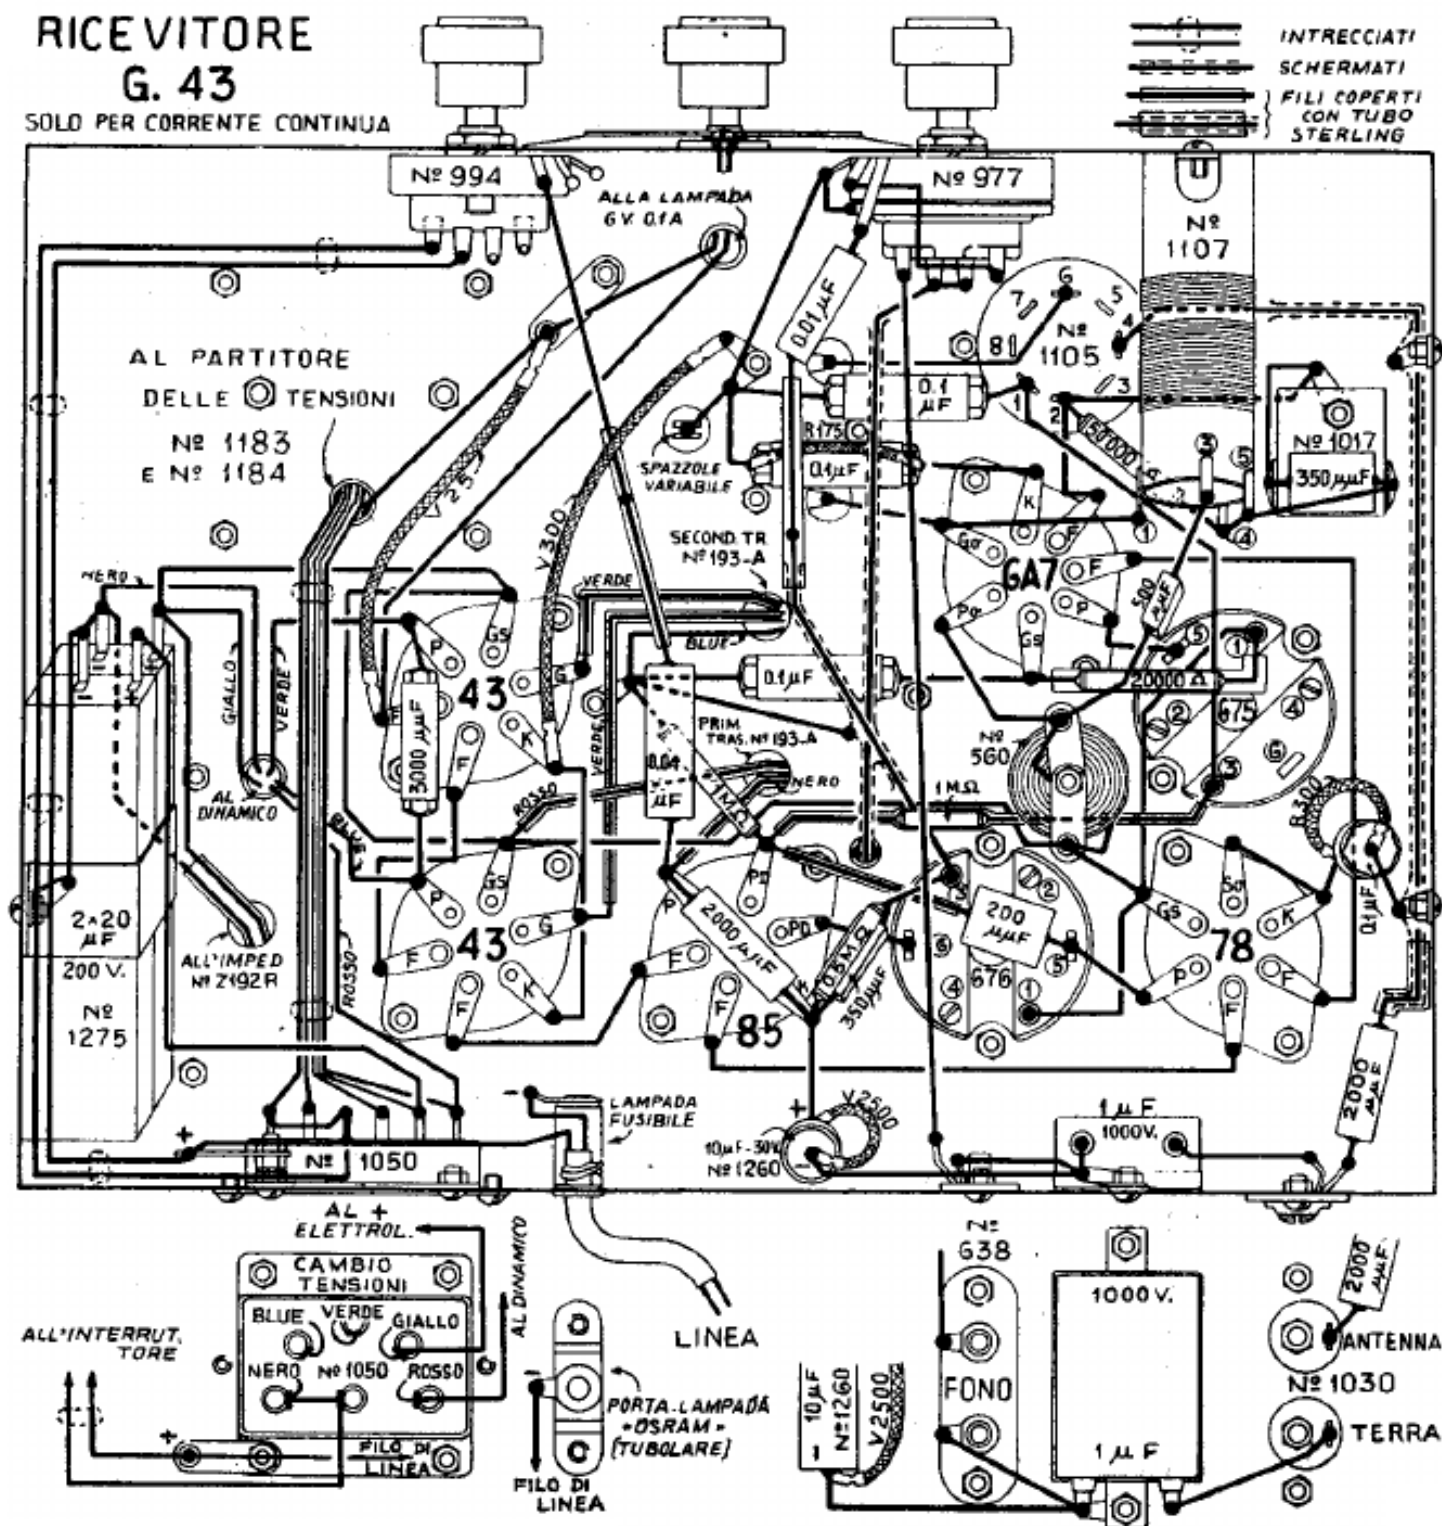

Piano di costruzione.