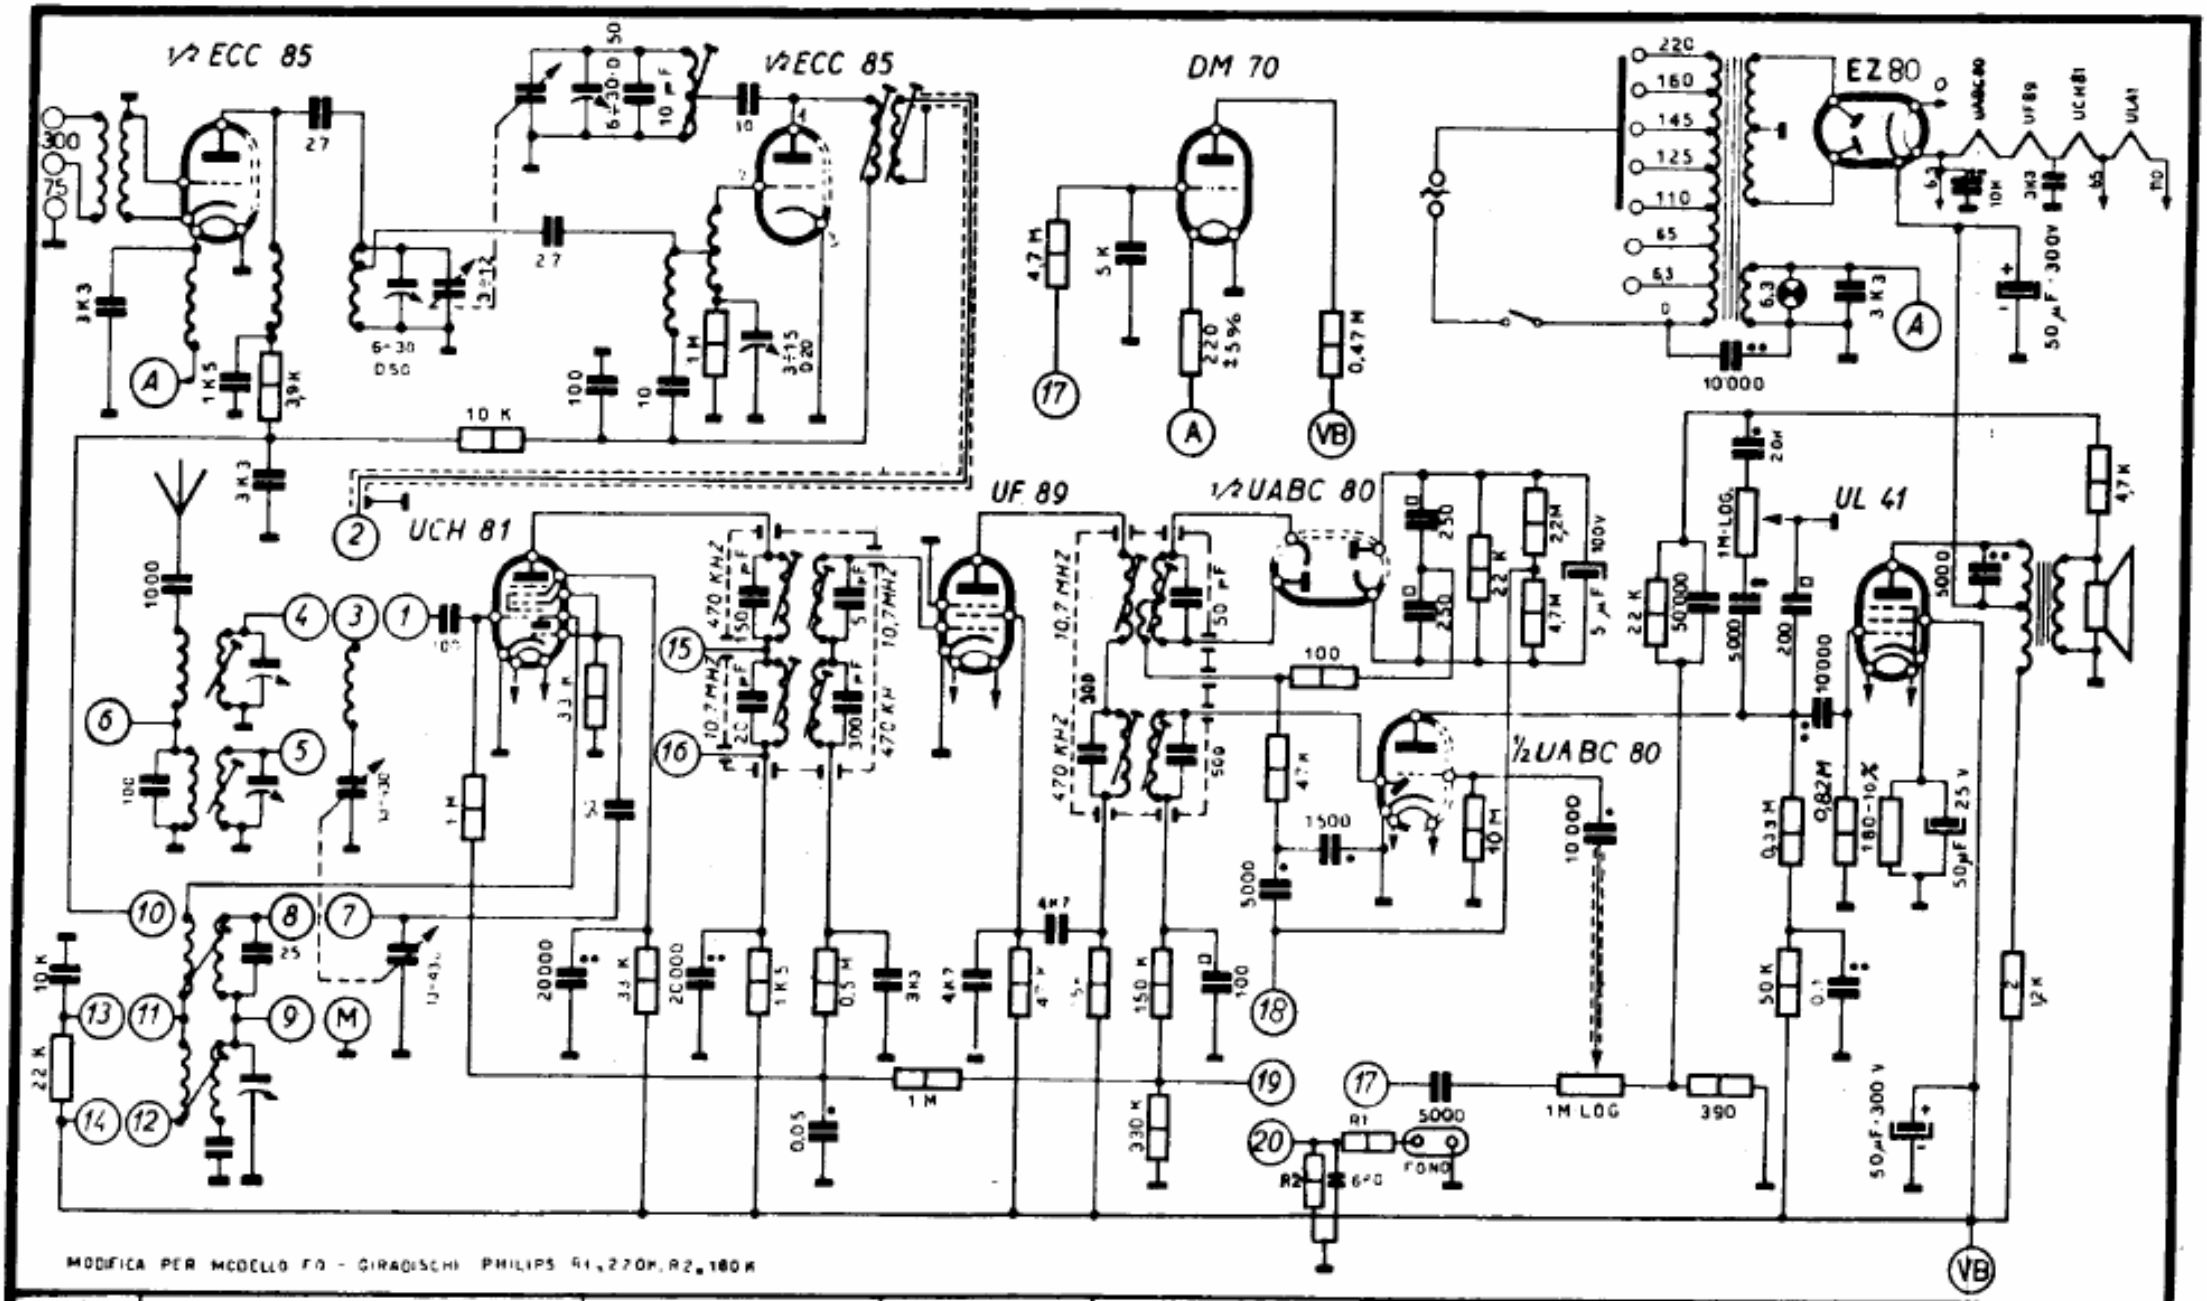

GAMMA	CONTATTI CHIUSI					
F.M.	1-2	M-7		10-13-14		17-18
O.M.	1 3 4	7 8		12 13	15 16	17 19
O.C.	1 3 5	7 8	M 9 6	11 12 13	15 16	17 19
FONO						17 20

CONDENSATORI

- Cond. ceramico
- Cond a carta 1000 v prova
- Cond. a carta 1500 v. prova
- Cond. a mica o sfyro flex 500 v. lavoro

RESISTENZE

- ½ Watt
- 1 Watt
- 2 Watt

RADIO **VEGA**
TELEVISIONE
MILANO

RICEVITORI
MOD. FM 101
MOD. FM 101 FO
SCHEMA ELETTRICO

DATA	4 DICEMBRE 55
DISEGNO	TORRETTA R
CONTROLLO	
PROGETTO	ING PAJETTA