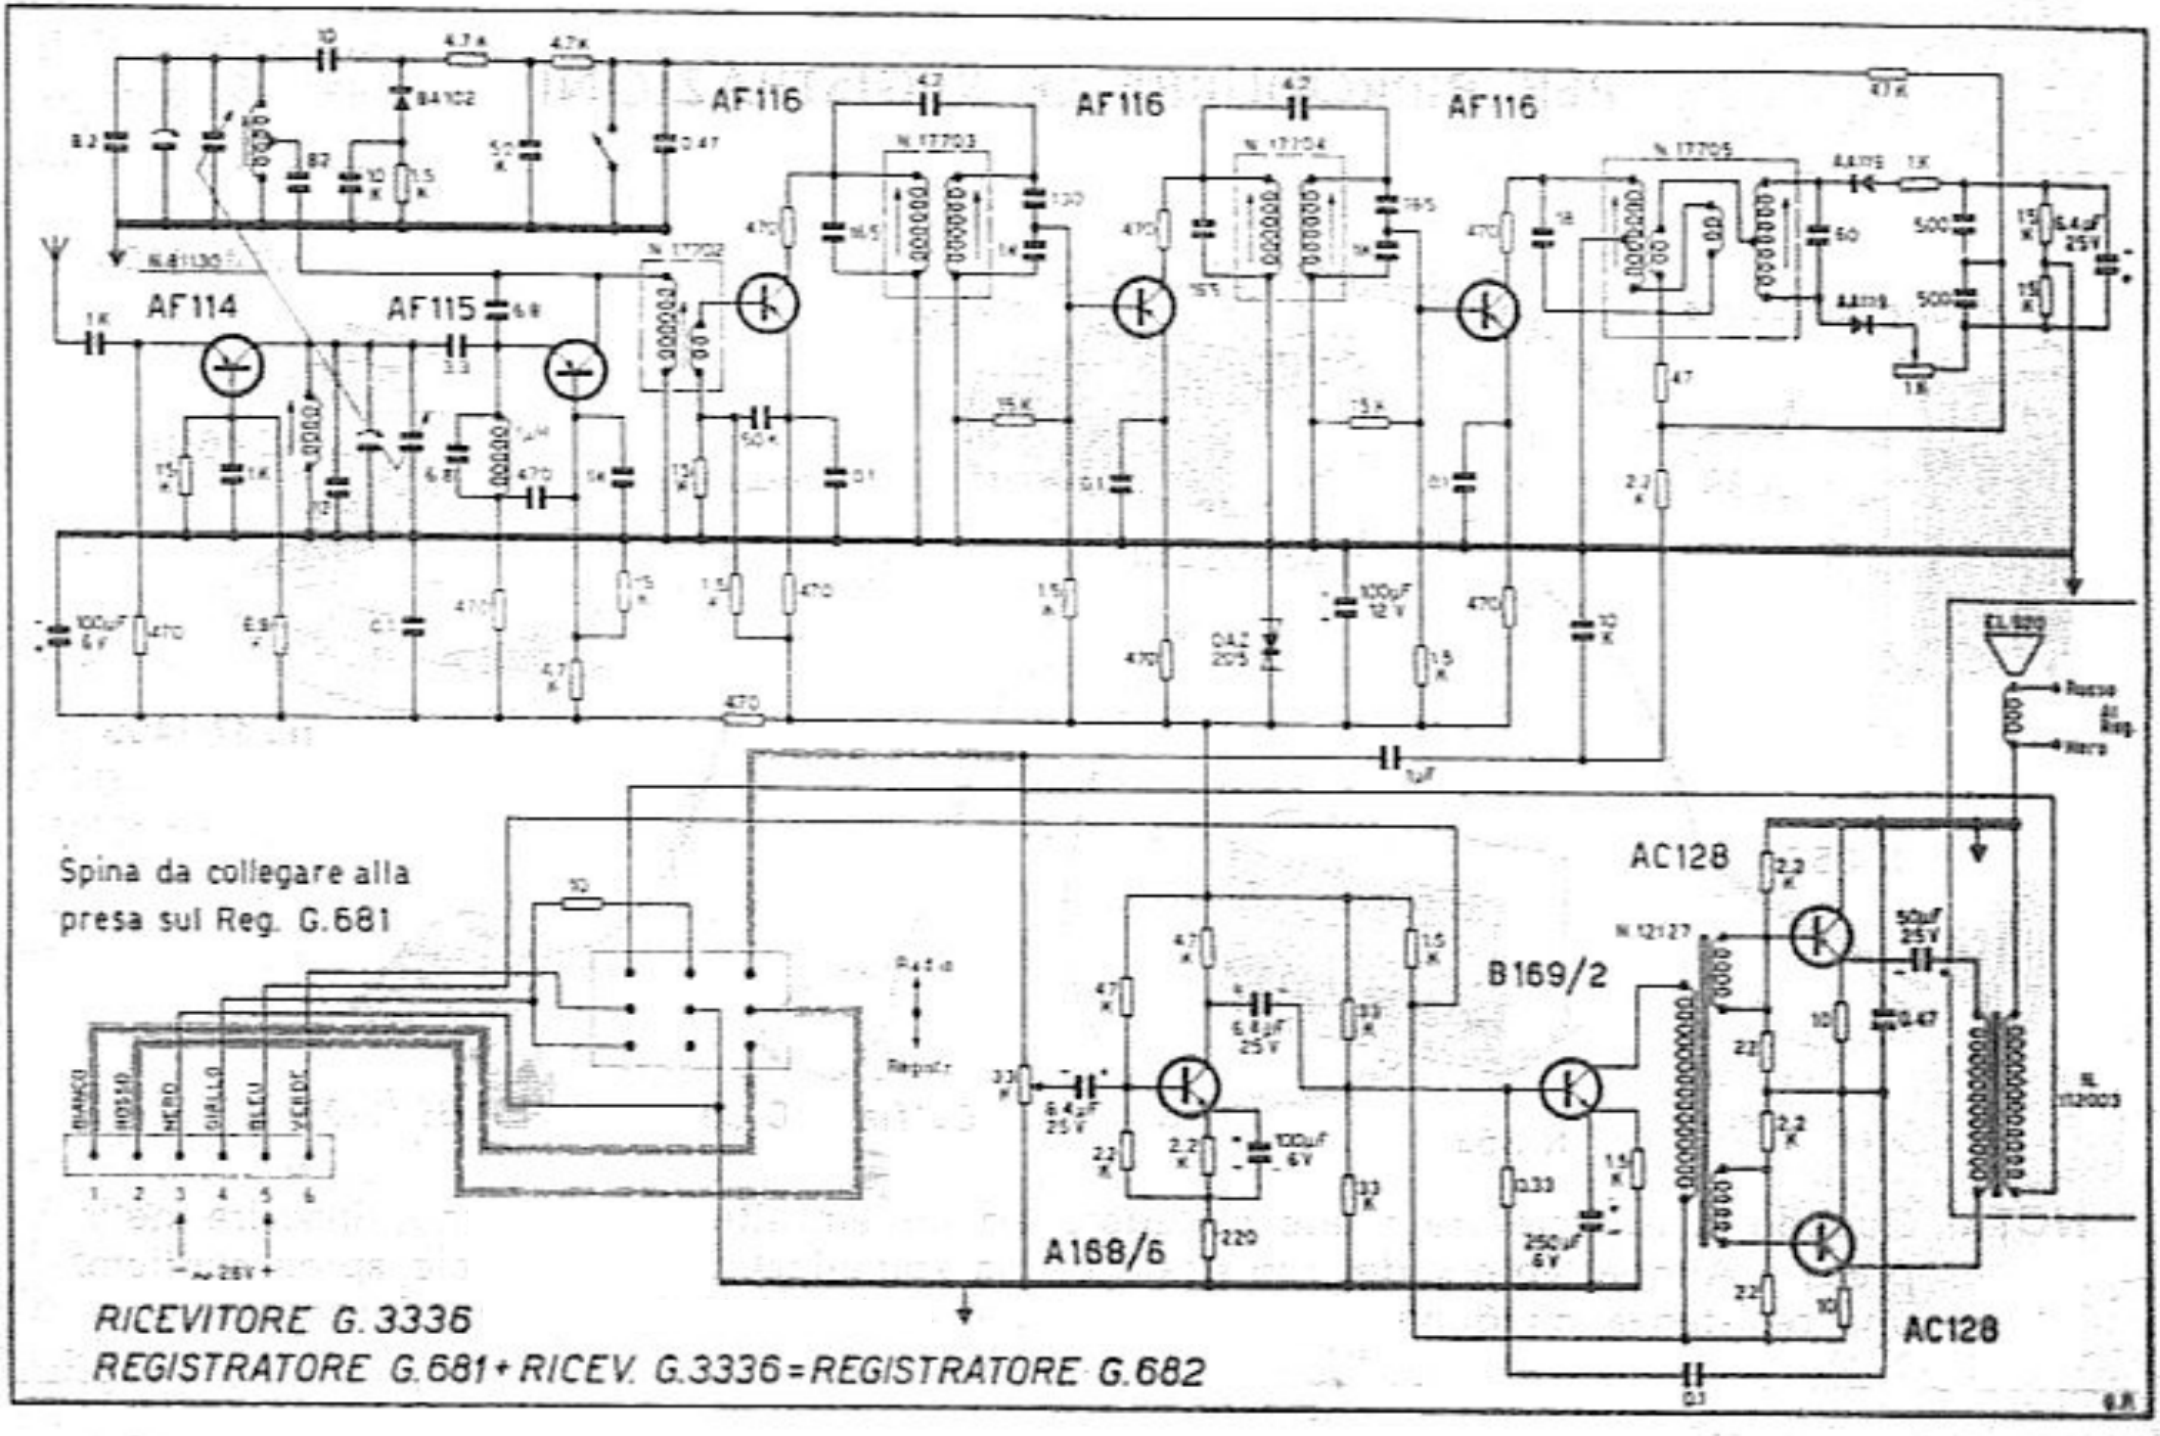SCHEMA ELETTRICO G 3336