


5 0271


FIMI
 JABONCO
 REPARTO RADIO

PHONOLA 945-946
 SCHEMA ELETTRICO

10000

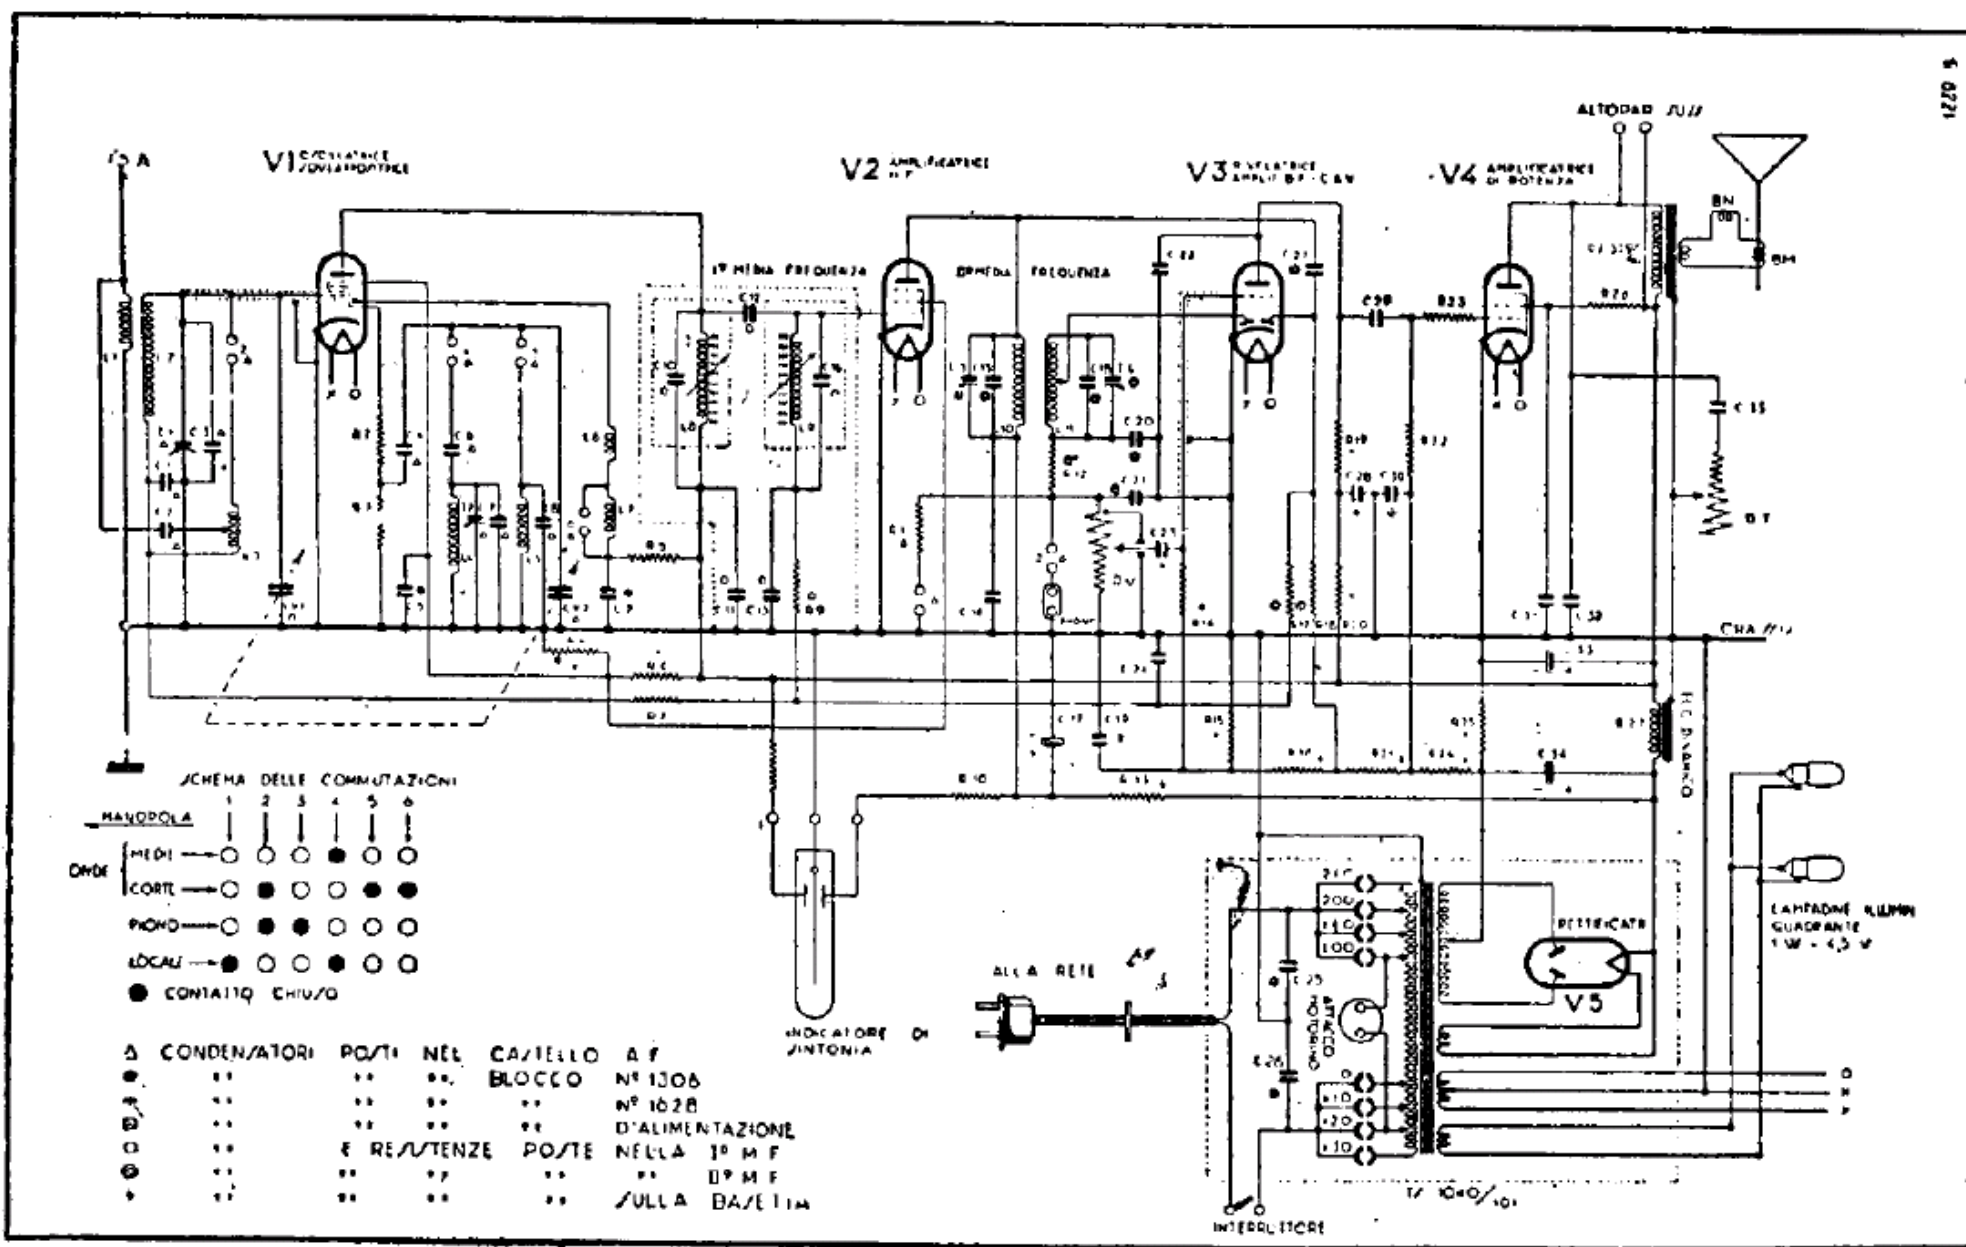

SCHEMA DELLE COMMUTAZIONI

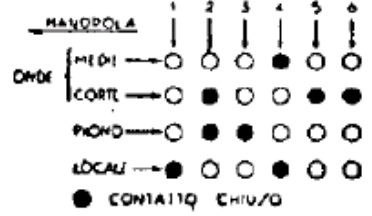

CONDENSATORI	POSTI NEL CASTELLO	AF
●	●	BLOCCO N° 1306
○	○	●
○	○	N° 1028
○	○	D'ALIMENTAZIONE
○	○	E RESISTENZE POSTE NELLA 1° M.F.
○	○	●
○	○	●
○	○	SULLA BASE TIM

PHONOLA (S. A. FIMI). — Modelli « 945 » e « 946 ».